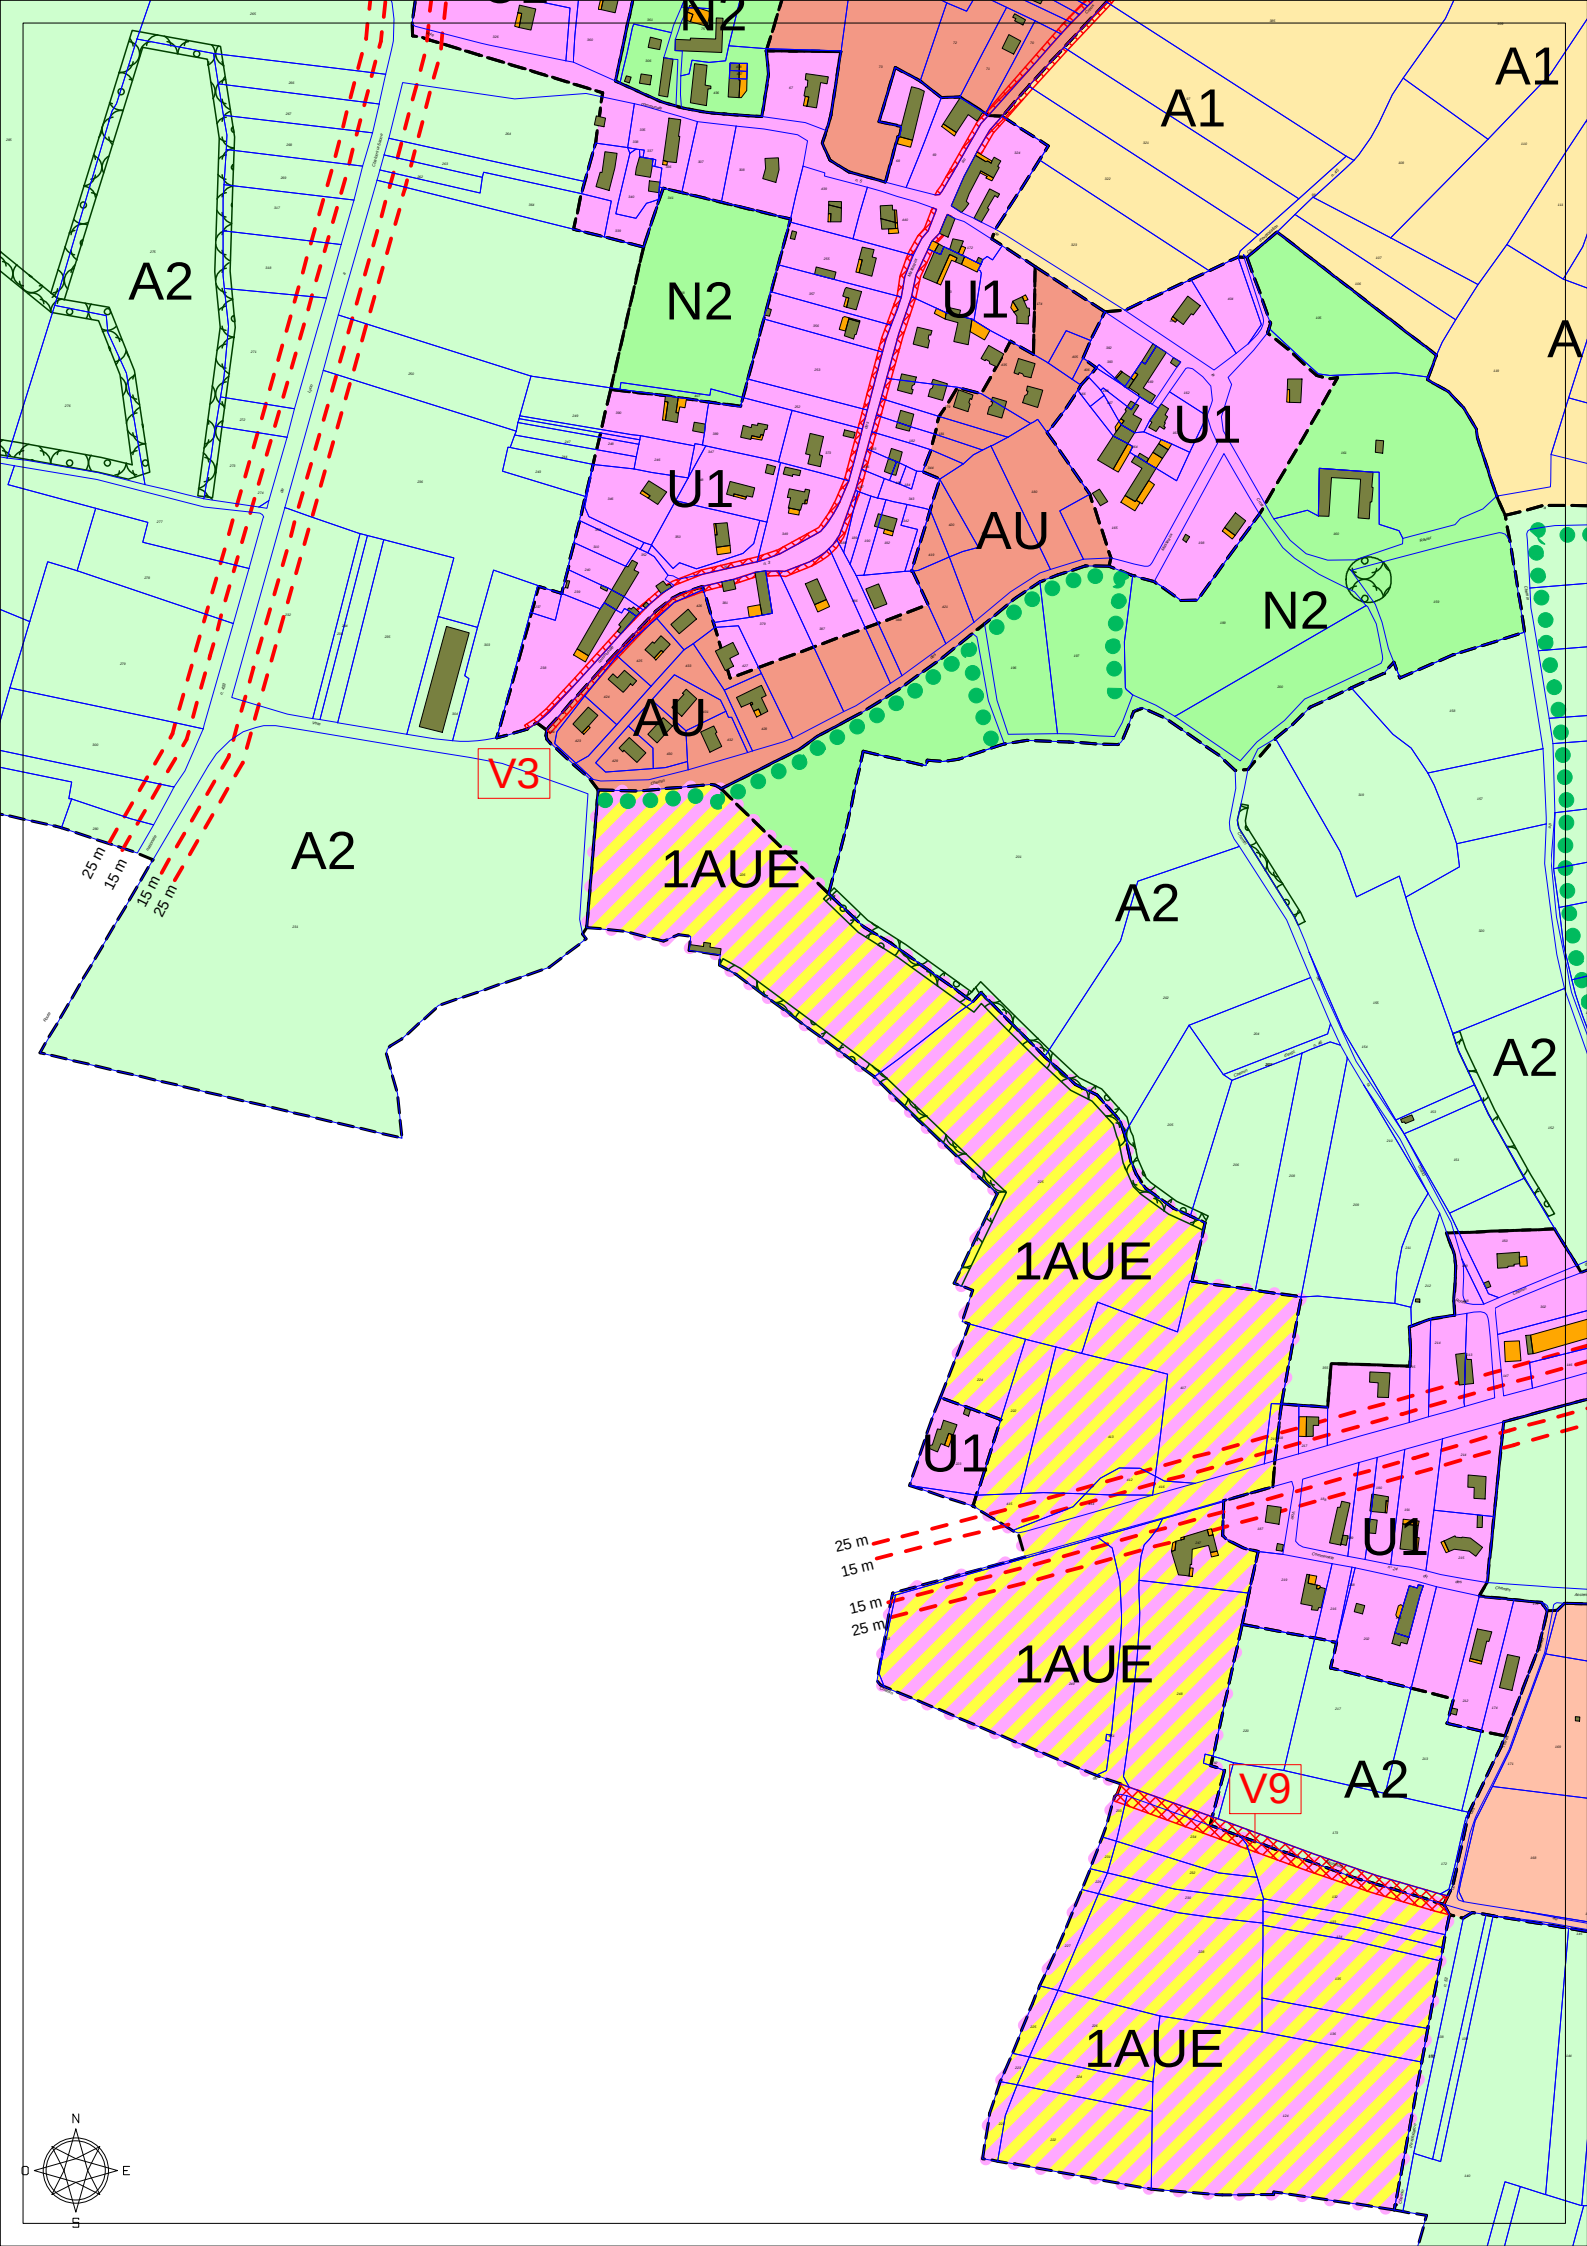
N2
A1
A1
A2
N2
U1
A
U1
U1
AU
N2
AU
V3
A2
1AUE
A2
25 m
15 m
15 m
25 m
A2
1AUE
U1
U1
25 m
15 m
15 m
25 m
1AUE
V9
A2
1AUE
N
O
E
S