


0 400 800
Mètres
Échelle: 1/20 000

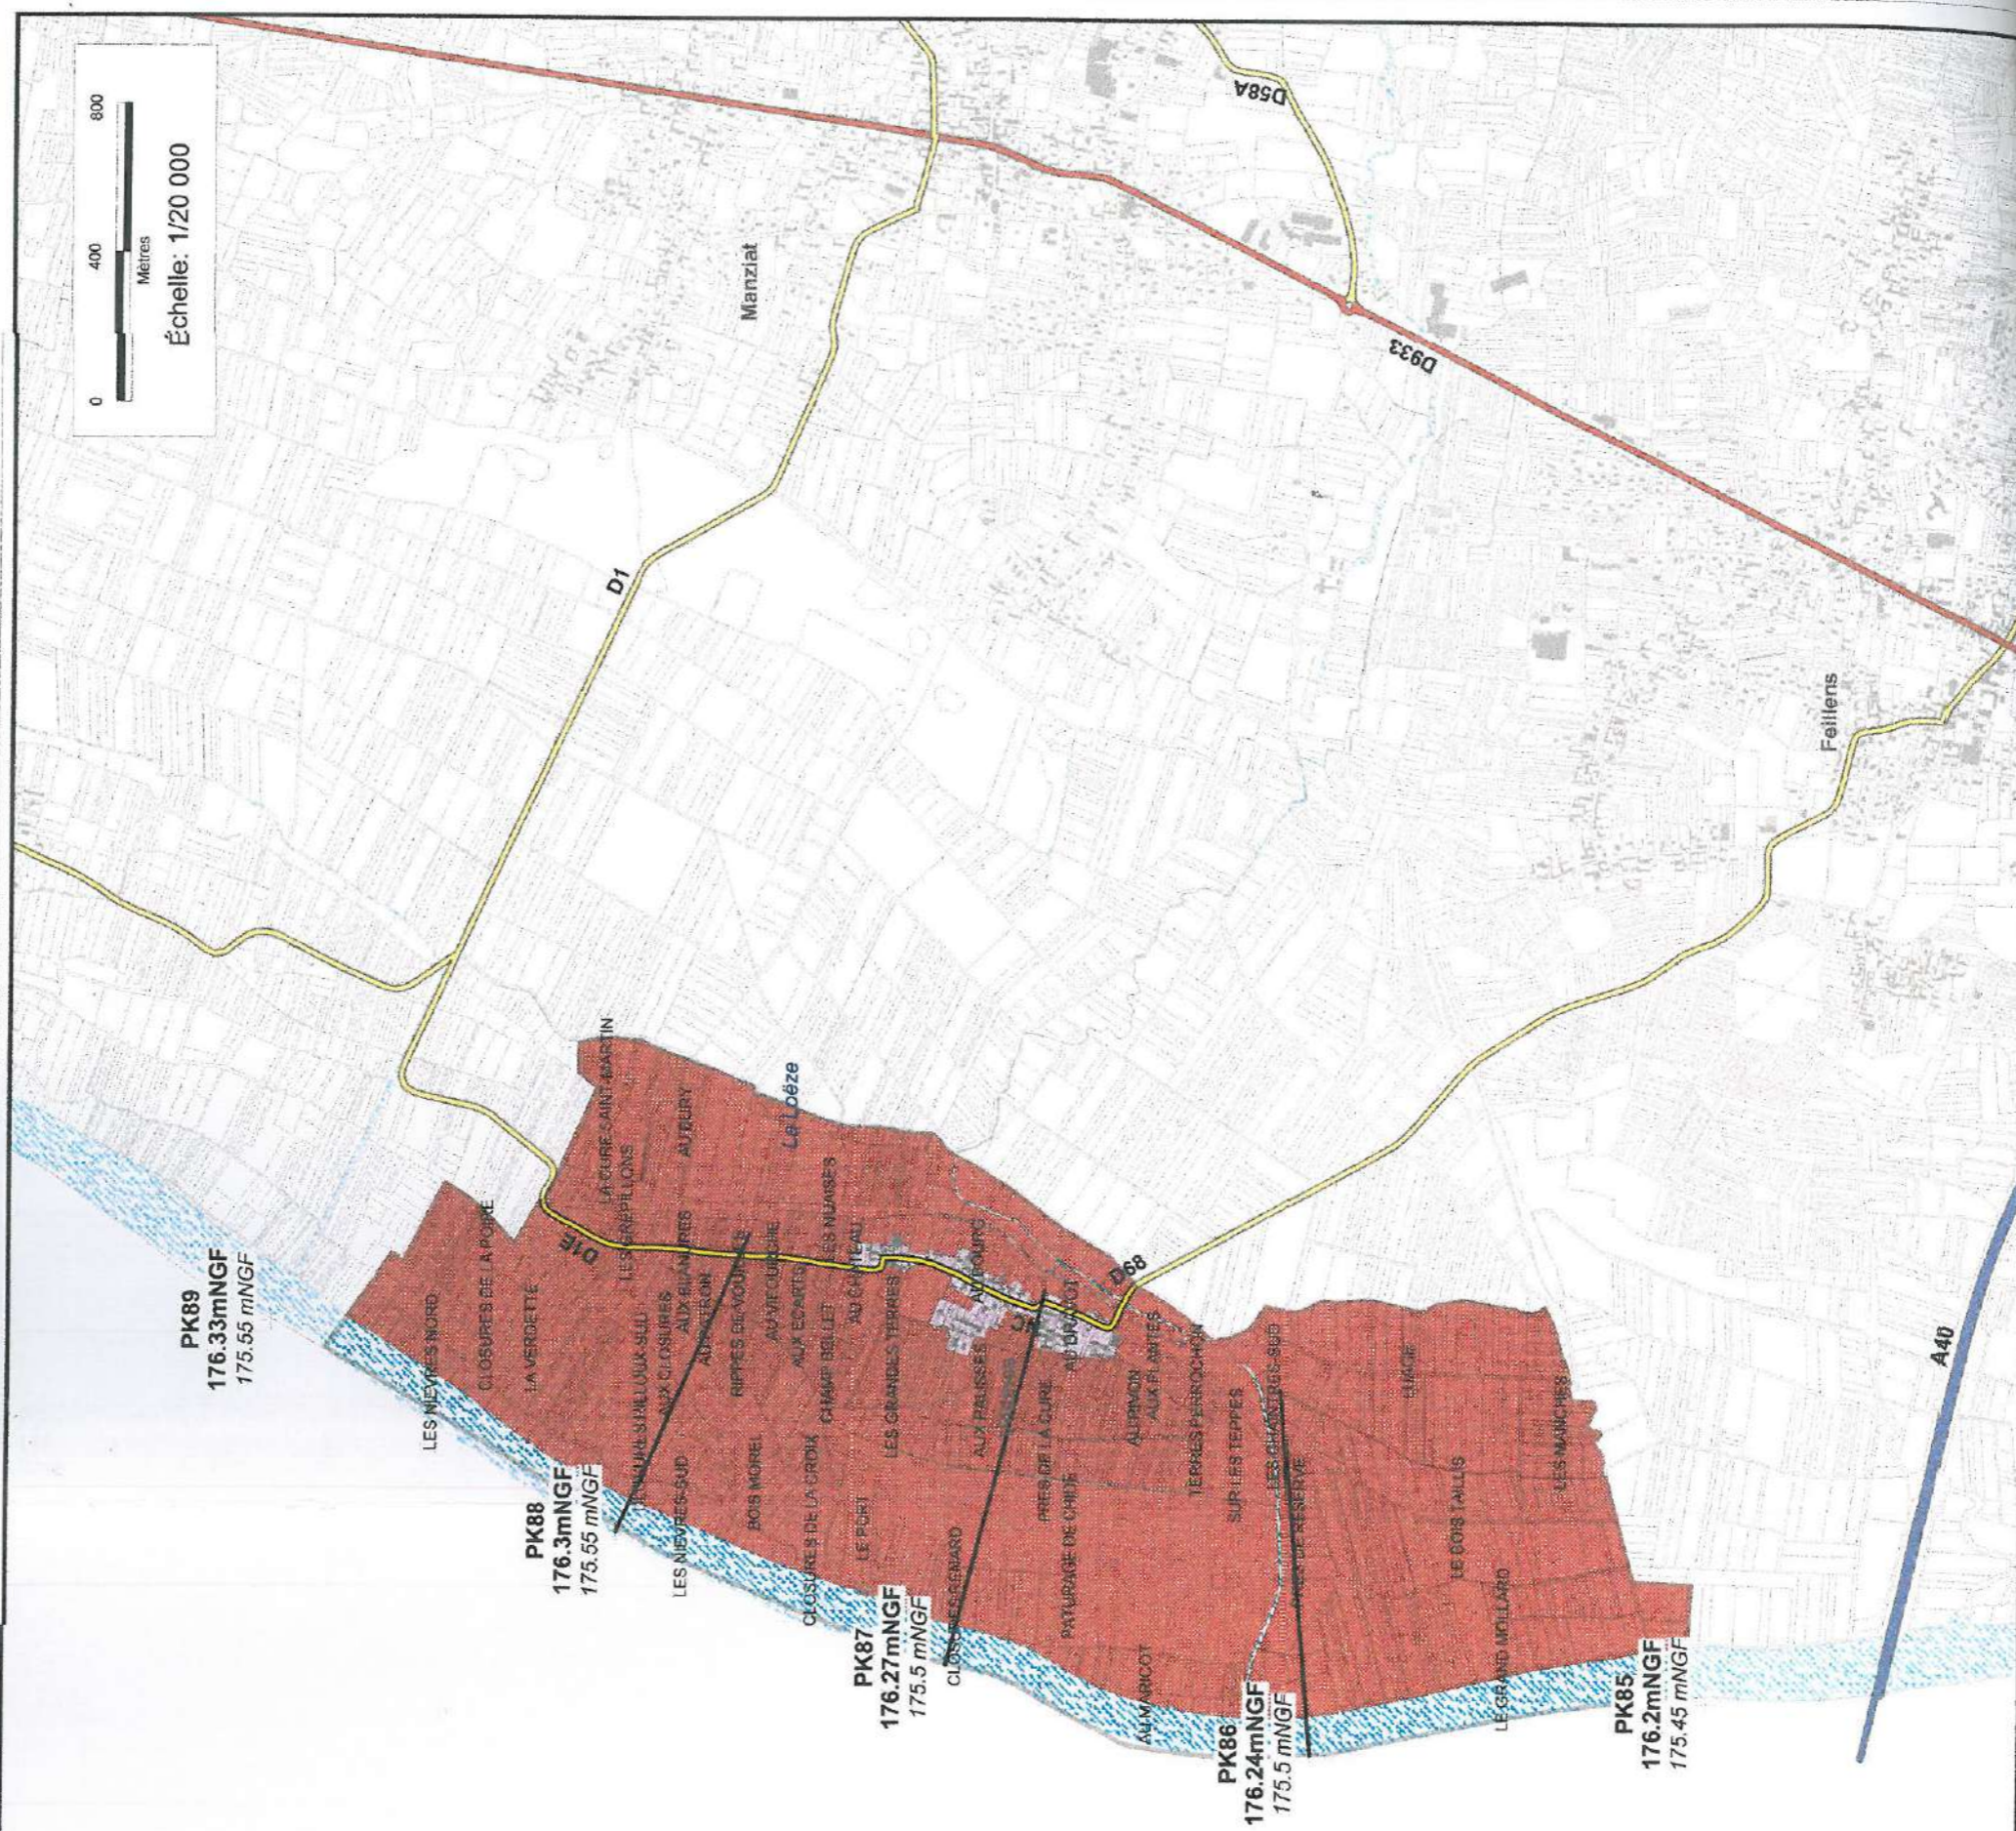

PK89
176.33mNGF
175.55 mNGF

PK88
176.3mNGF
175.55 mNGF

PK87
176.27mNGF
175.5 mNGF

PK86
176.24mNGF
175.5 mNGF

PK85
176.2mNGF
175.45 mNGF

Manziat

Feillers

Le Loëze

LES NEUVRES NORD

CLOSURES DE LA PORTE

LA VERDETTÉ

LES NEUVRES SUD

LES NEUVRES

LES NEUVRES

