


**COMMUNE DE
SAINT-BENIGNE**

PLAN LOCAL D'URBANISME
Plan de Zonage

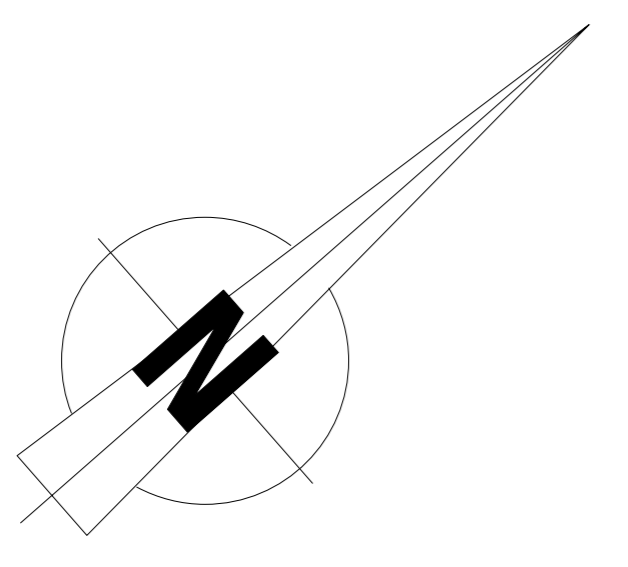

LEGENDE

	ZONE : U1
	ZONE : U2
	ZONE : UE
	ZONE : Ueq
	ZONE : Up
	ZONE : A1
	ZONE : A2
	ZONE : AU
	ZONE : AUp
	ZONE : 1AUE
	ZONE : N1
	ZONE : N2
	Espaces boisés à conserver + éléments bâtis à préserver
	Emplacements réservés
	Haies classées à conserver
	Réseau

ECHELLE : 1/5000e	REF: 251097	DATE: 2 Juillet 2010
	REF: A	DATE: 20 OCT 2009
		Plan initial
		MODIFICATIONS

