
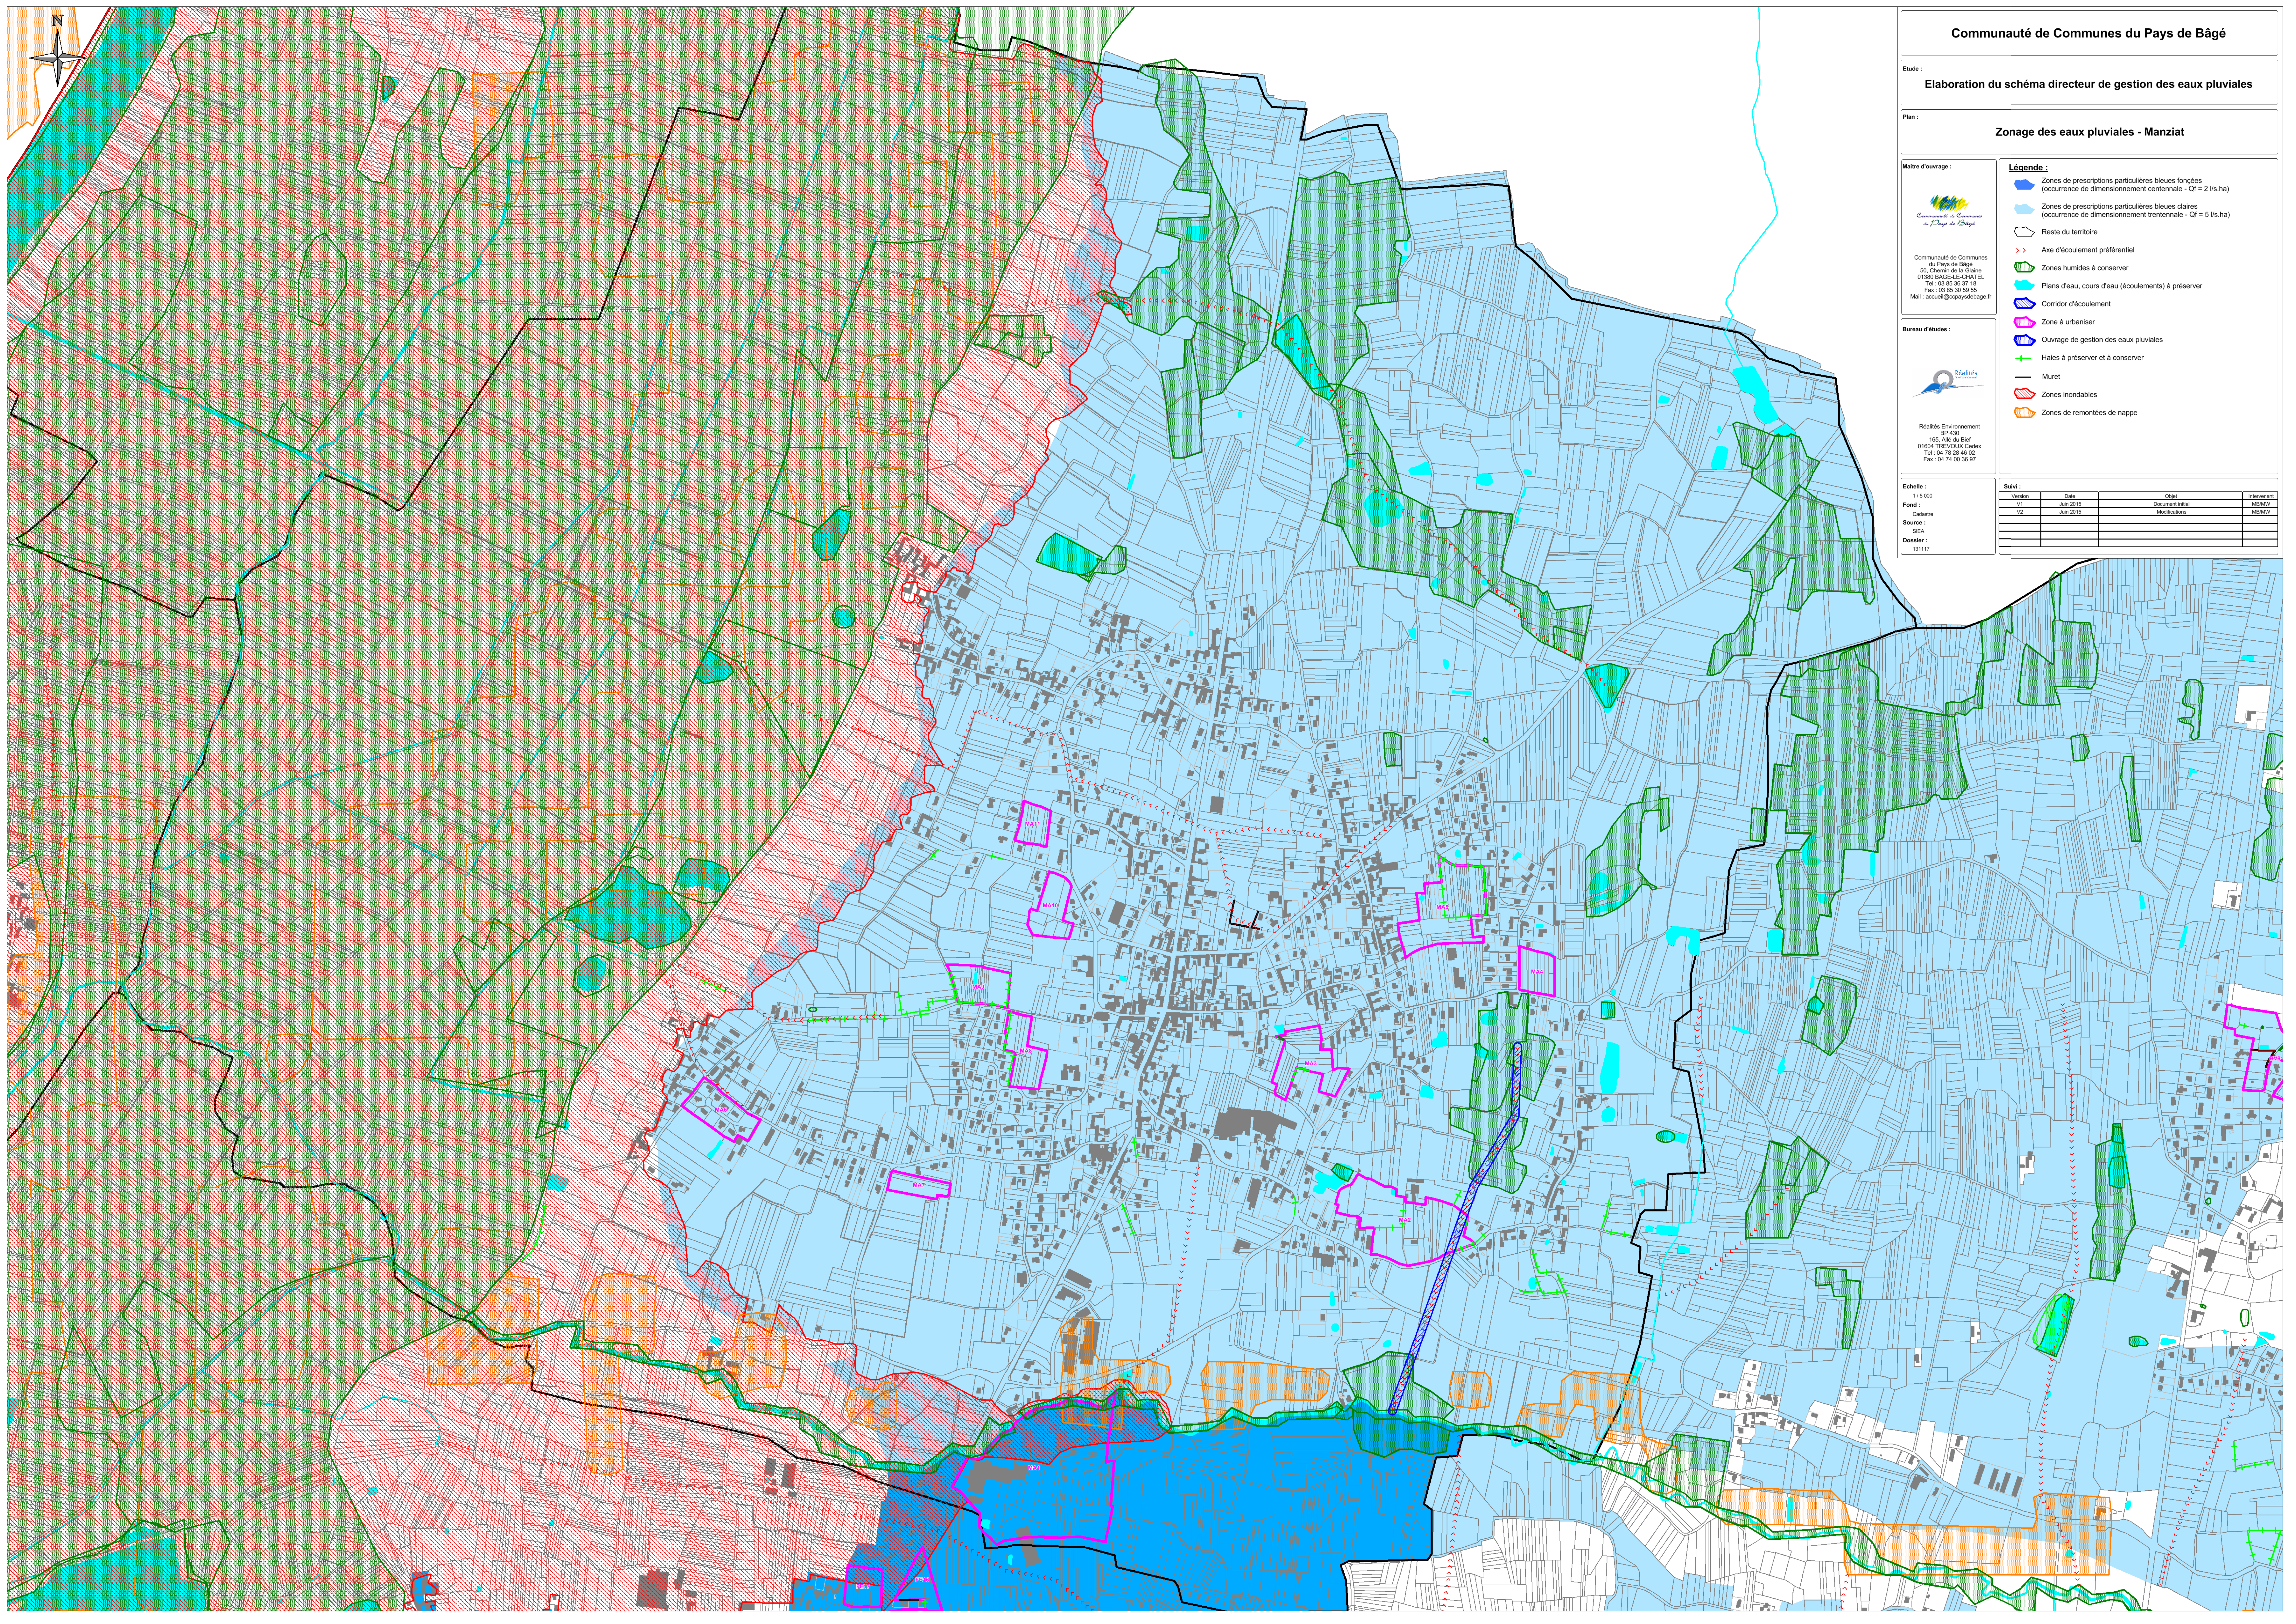


Communauté de Communes
du Pays de Bâgé
55, Chemin de la Guette
01360 BAGÉ-LE-CHÂTEL
Tel : 03 85 36 37 18
Fax : 03 85 30 59 55
Mail : accueil@ccpaysdebage.fr

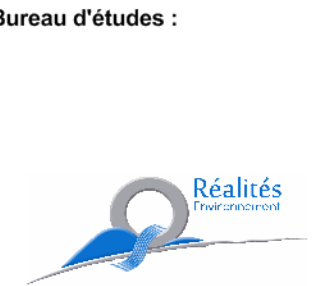

Réalités Environnement
BP 430
165, All. du Bief
01604 TREVOUX Cedex
Tel : 04 75 28 46 02
Fax : 04 74 00 36 97

- Légende :**
- Zones de prescriptions particulières bleues foncées (occurrence de dimensionnement centennale - Cf = 2 l/s.ha)
 - Zones de prescriptions particulières bleues claires (occurrence de dimensionnement trentennale - Cf = 5 l/s.ha)
 - Reste du territoire
 - Axe d'écoulement préférentiel
 - Zones humides à conserver
 - Plans d'eau, cours d'eau (écoulements) à préserver
 - Corridor d'écoulement
 - Zone à urbaniser
 - Ouvrage de gestion des eaux pluviales
 - Haies à préserver et à conserver
 - Muret
 - Zones inondables
 - Zones de remontées de nappe

Echelle :
1 / 5 000
Fond :
Cadastre
Source :
SEA
Dossier :
131117

Suivi :		Clair		Intervenant
Version	Date	Document initial		MEMMY
V2	Jun 2015	Modifications		MEMMY