


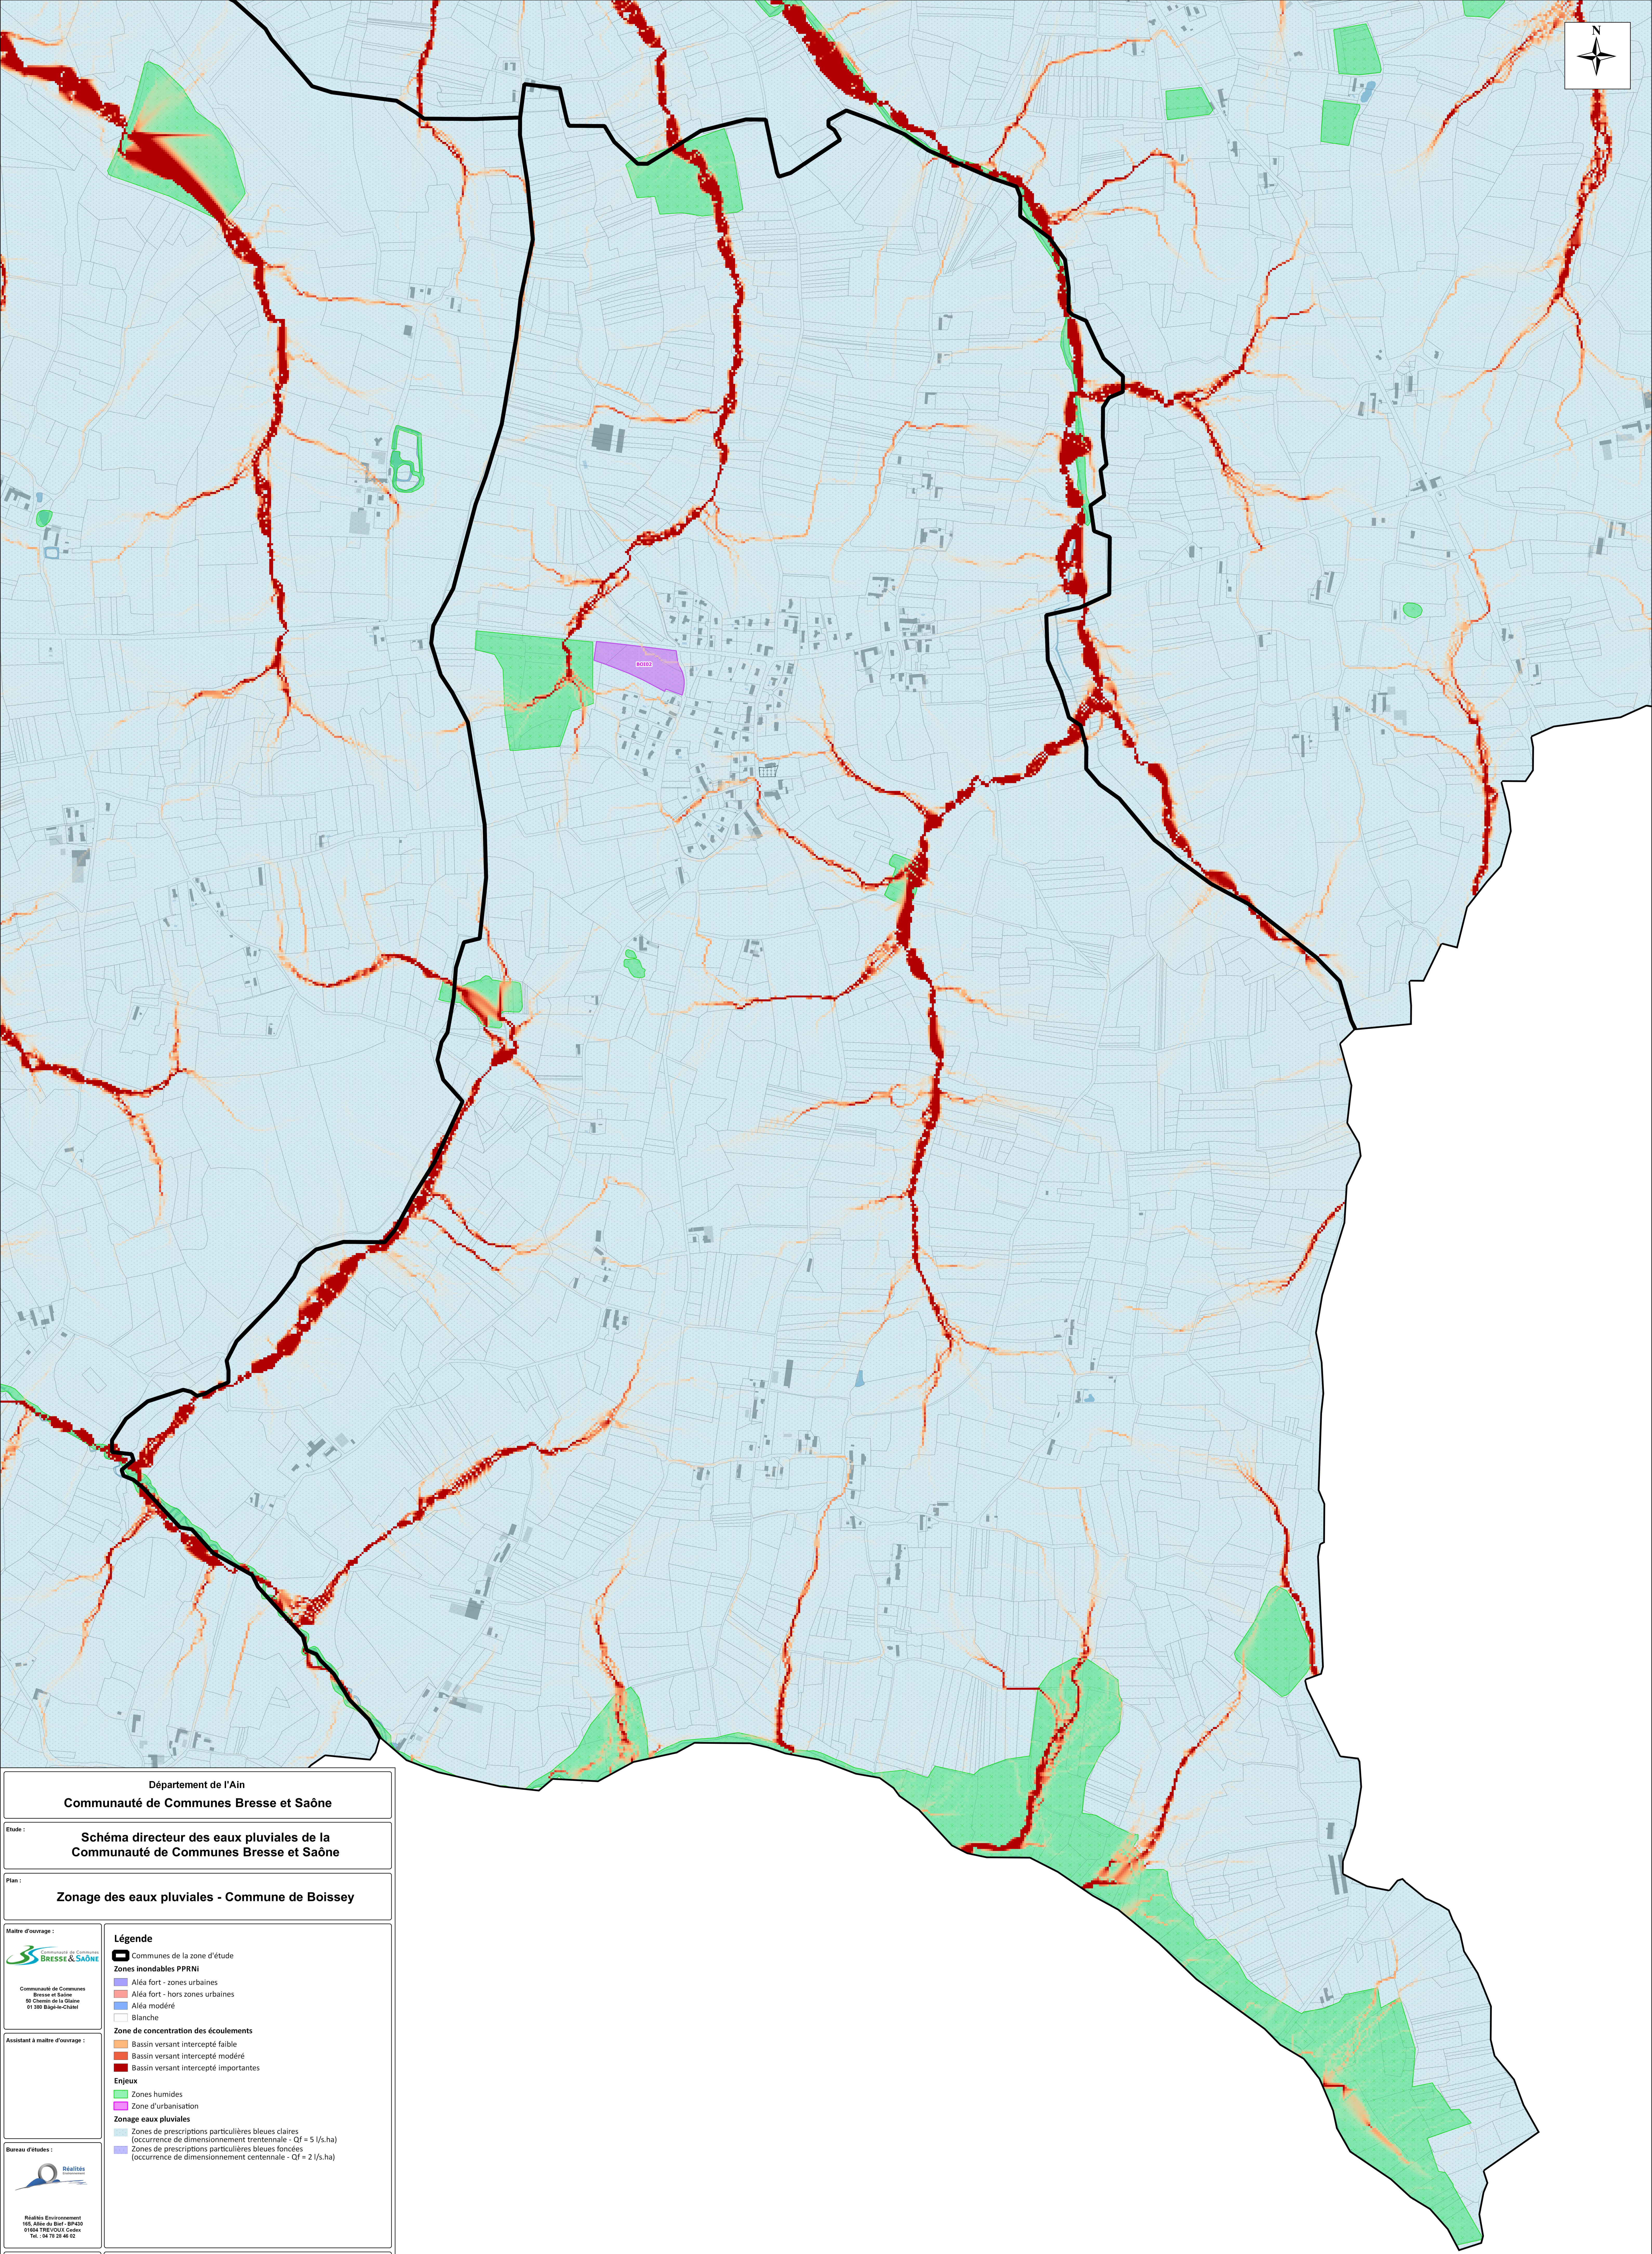

Département de l'Ain

Communauté de Communes Bresse et Saône

Etude :

Schéma directeur des eaux pluviales de la
Communauté de Communes Bresse et Saône

Plan :

Zonage des eaux pluviales - Commune de Boissey

Maitre d'ouvrage :



Communauté de Communes
Bresse et Saône
81 Chemin de la Glaise
01100 Saligny-Château

Assistant à maitre d'ouvrage :



Réalités Environnement
156, Allée du Buis - BP4020
01004 TREVOUX Cedex
Tél. : 04 78 28 48 02

Légende

Communes de la zone d'étude

Zones inondables PPRNI

Aléa fort - zones urbaines

Aléa fort - hors zones urbaines

Aléa modéré

Blanche

Zone de concentration des écoulements

Bassin versant intercepté faible

Bassin versant intercepté modéré

Bassin versant intercepté importantes

Enjeux

Zones humides

Zone d'urbanisation

Zonage eaux pluviales

Zones de prescriptions particulières bleues claires
(occurrence de dimensionnement trentennale - Qf = 5 l/s.ha)

Zones de prescriptions particulières bleues foncées
(occurrence de dimensionnement centennale - Qf = 2 l/s.ha)

Scale :

Phase	Versin	Date	Objet	Realisation	Vérification
3	1	01/2023	Vision Initiale	NEM	NEM
3	1	05/2023	Vision Finale		

Fond :

Cadastr

Source :

Communa

Dossier :

2011028

02505007501000

0250

500

750

1000 m