


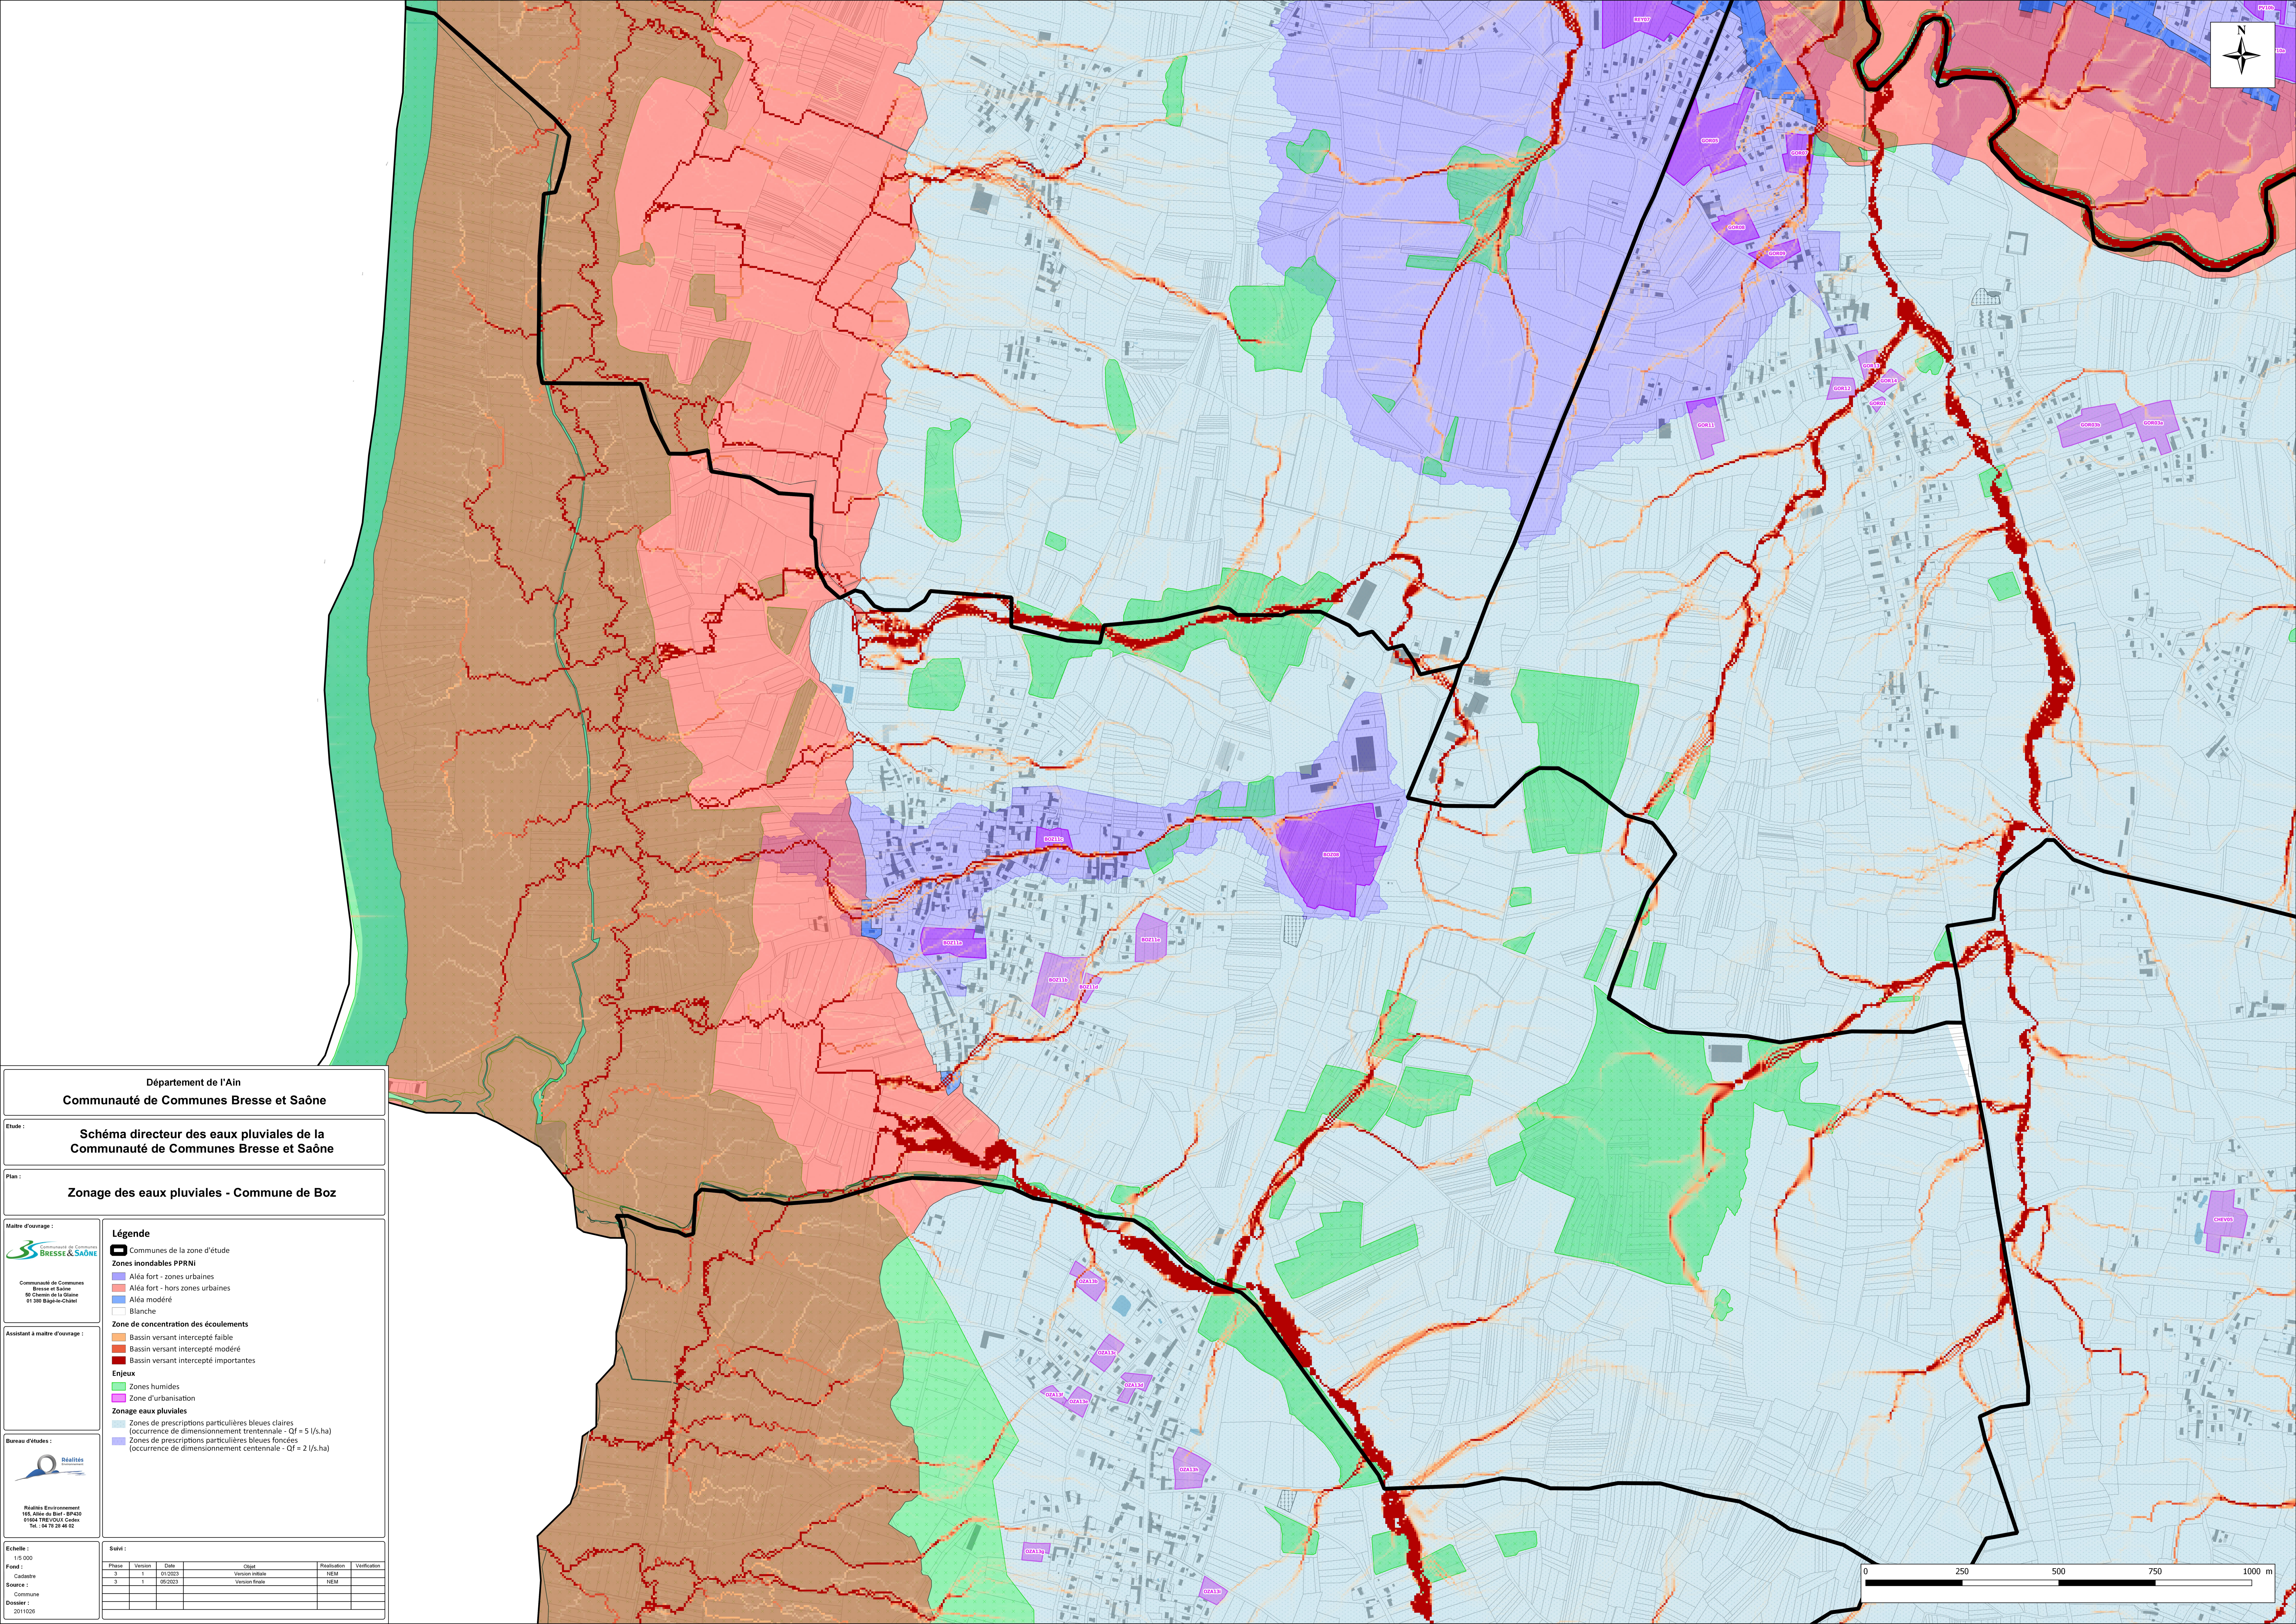

Département de l'Ain

Communauté de Communes Bresse et Saône

Etude :

Schéma directeur des eaux pluviales de la
Communauté de Communes Bresse et Saône

Plan :

Zonage des eaux pluviales - Commune de Boz

Maitre d'ouvrage :



Communauté de Communes
Bresse et Saône
90 Chemin de la Glaise
01100 Bresse-Châtel

Assistant à maitre d'ouvrage :

Bureau d'études :



Réalités Environnement
165, Allée du Bassin - BP460
91064 TREVOUX Cedex
Tél. : 04 70 20 40 02

Légende

 Communes de la zone d'étude

Zones inondables PPRNI

-  Aléa fort - zones urbaines
-  Aléa fort - hors zones urbaines
-  Aléa modéré
-  Blanche

Zone de concentration des écoulements

-  Bassin versant intercepté faible
-  Bassin versant intercepté modéré
-  Bassin versant intercepté importantes

Enjeux

-  Zones humides
-  Zone d'urbanisation

Zonage eaux pluviales

-  Zones de prescriptions particulières bleues claires
(occurrence de dimensionnement trentennale - Qf = 5 l/s/ha)
-  Zones de prescriptions particulières bleues foncées
(occurrence de dimensionnement centennale - Qf = 2 l/s/ha)

Suivi :

Phase	Versión	Date	Objet	Réalisation	Vérification
3	1	05/2023	Versión Initiale	NEM	
3	1	05/2023	Versión Finale	NEM	

Echelle : 1/5 000

Fond : Cadastre

Source : Commune

Dossier : 2011025

0 250 500 750 1000 m