


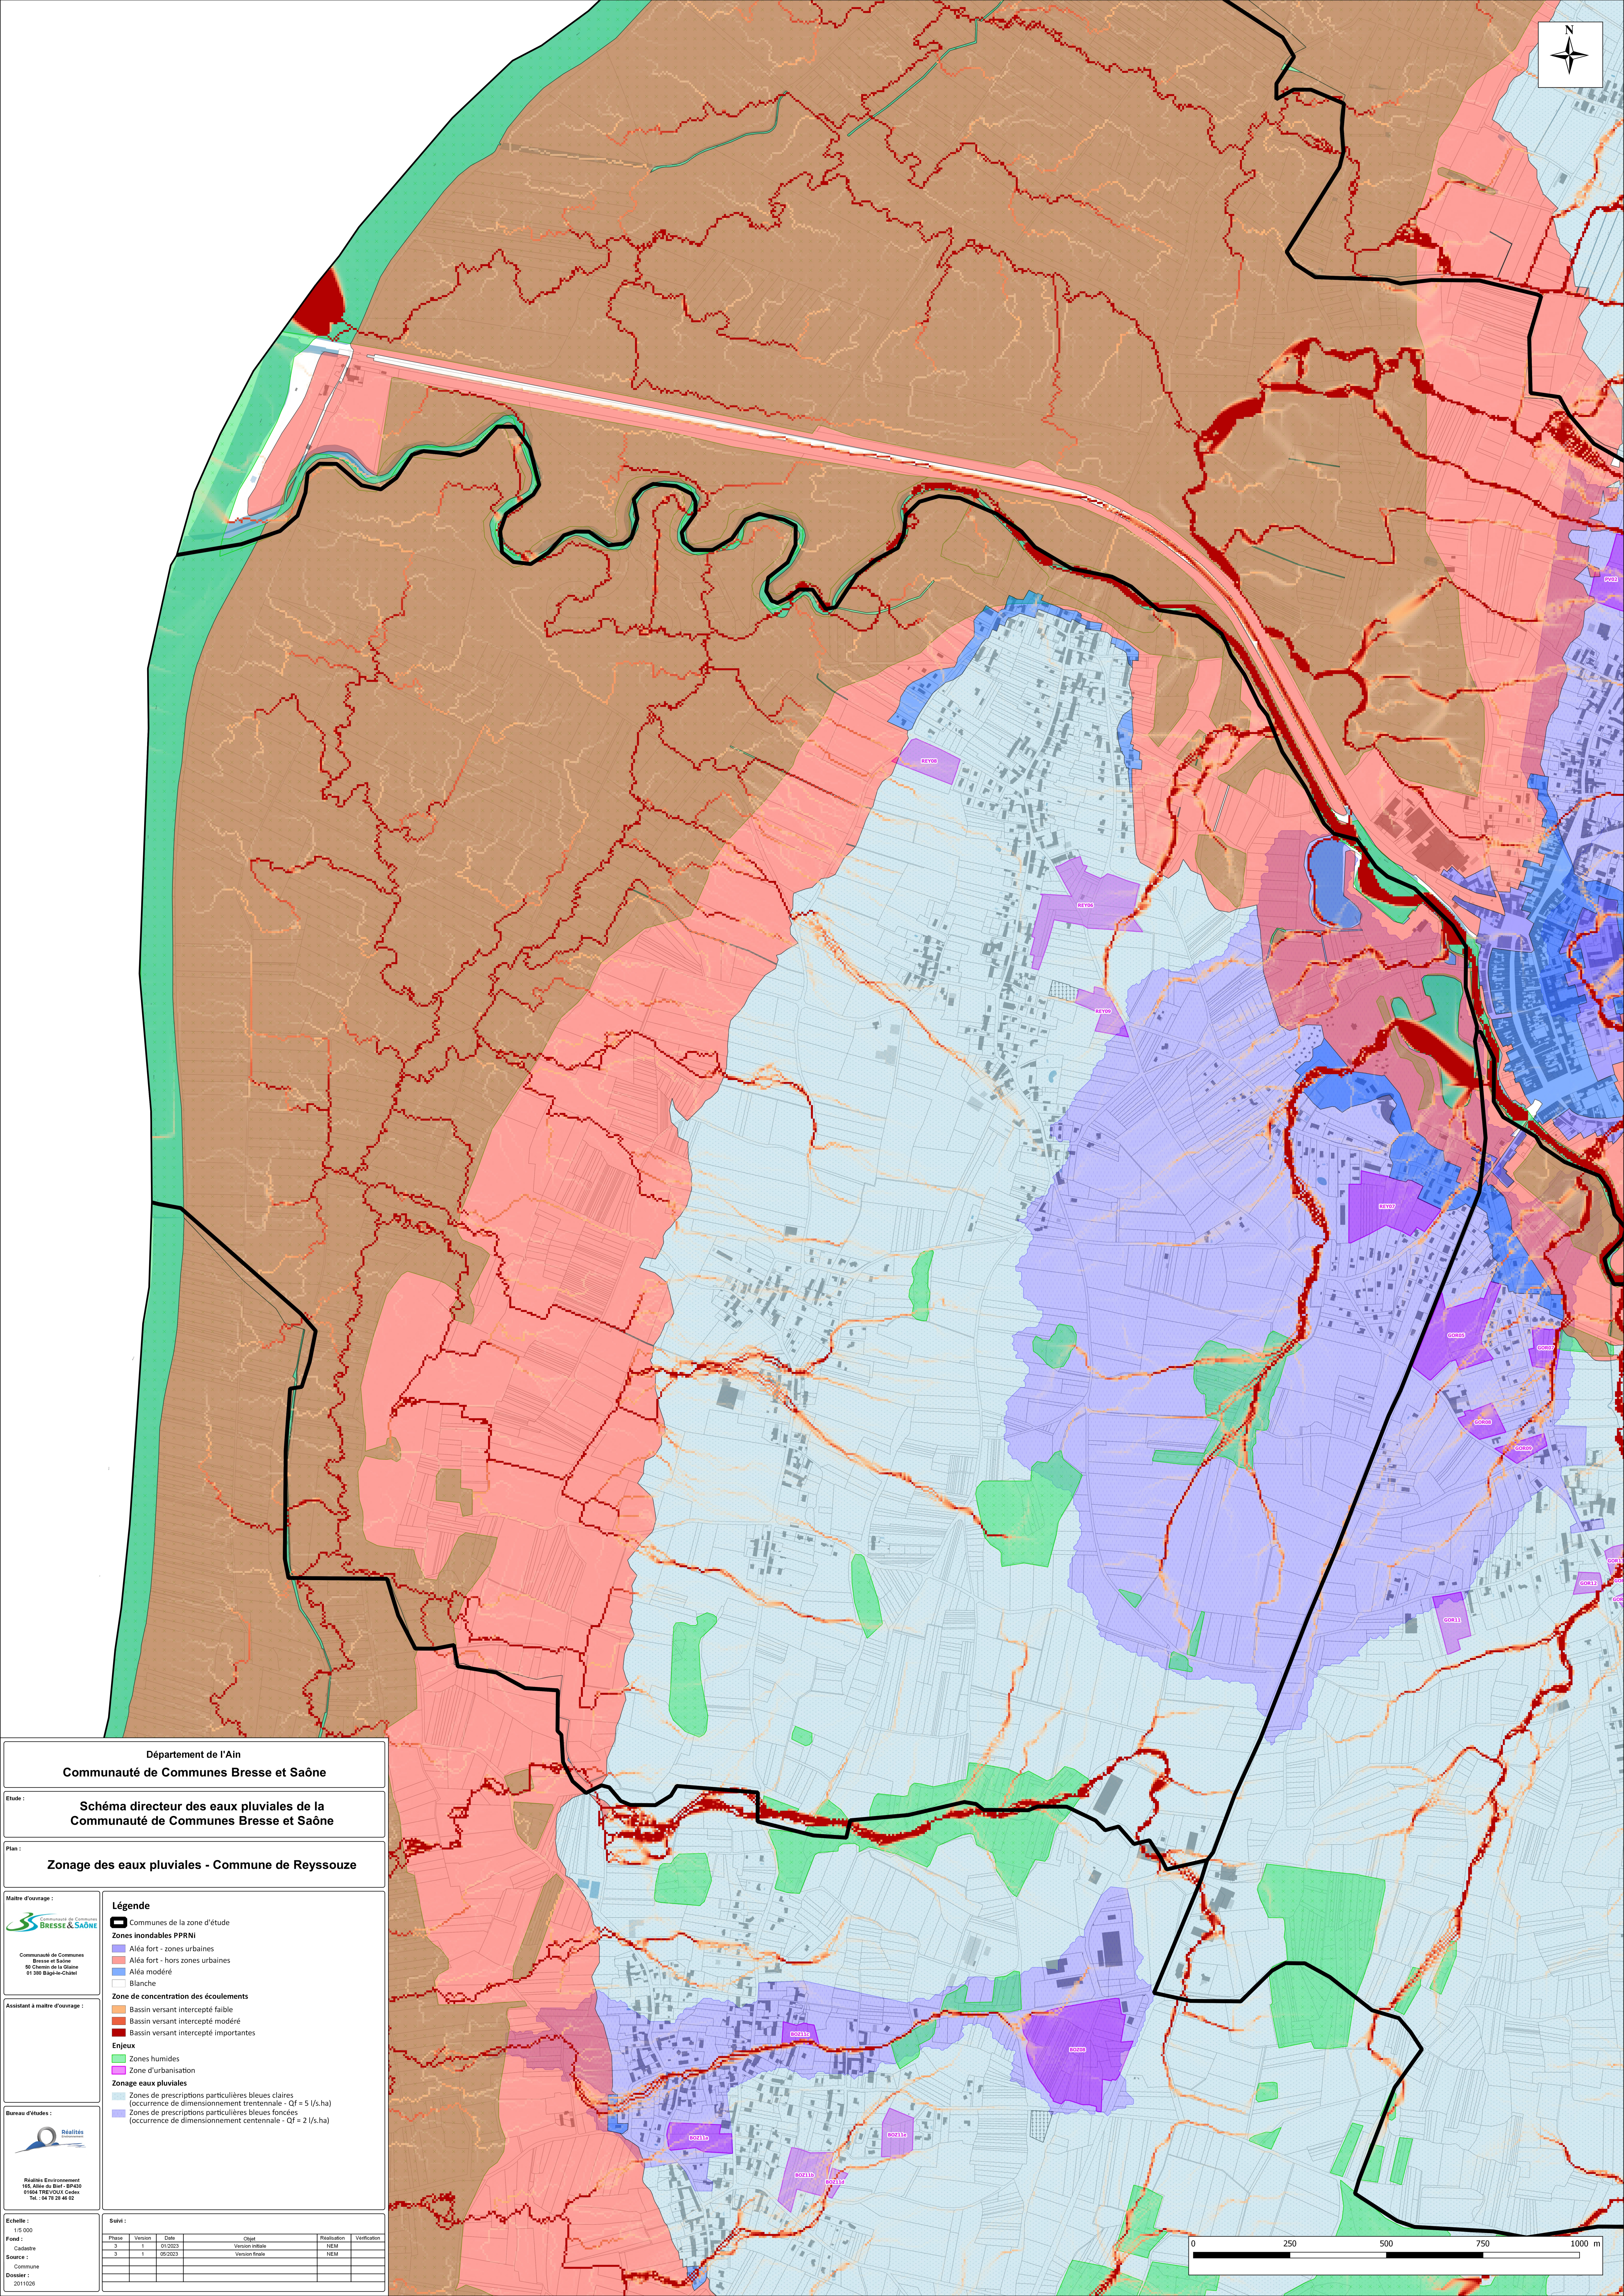

Département de l'Ain

Communauté de Communes Bresse et Saône

Etude :

Schéma directeur des eaux pluviales de la
Communauté de Communes Bresse et Saône

Plan :

Zonage des eaux pluviales - Commune de Reyssouze

Maitre d'ouvrage :

Communauté de Communes
Bresse et Saône

Communauté de Communes
Bresse et Saône
91 Chemin de la Glaise
01100 Saligny-Châtellain

Assistant à maitre d'ouvrage :

Realités

Realités Environnement
165 Allée du Buis - 69120
91804 TREVOUX Cedex
Tél. : 04 78 28 46 02

Bureau d'études :

Realités

Realités Environnement
165 Allée du Buis - 69120
91804 TREVOUX Cedex
Tél. : 04 78 28 46 02

Echelle :

1/5 000

Fond :

Cadastr

Source :

Commune

Dossier :

2011028

Légende

Communes de la zone d'étude

Zones inondables PPRNI

Aléa fort - zones urbaines

Aléa fort - hors zones urbaines

Aléa modéré

Blanche

Zone de concentration des écoulements

Bassin versant intercepté faible

Bassin versant intercepté modéré

Bassin versant intercepté importantes

Enjeux

Zones humides

Zone d'urbanisation

Zonage eaux pluviales

Zones de prescriptions particulières bleues claires
(occurrence de dimensionnement trentennale - Qf = 5 l/s/ha)

Zones de prescriptions particulières bleues foncées
(occurrence de dimensionnement centennale - Qf = 2 l/s/ha)

Suivi :

Phase	Versin	Date	Objet	Réalisation	Vérification
1	1	01/2003	Vision Initiale	NEM	NEM
3	1	05/2003	Vision Finale		