


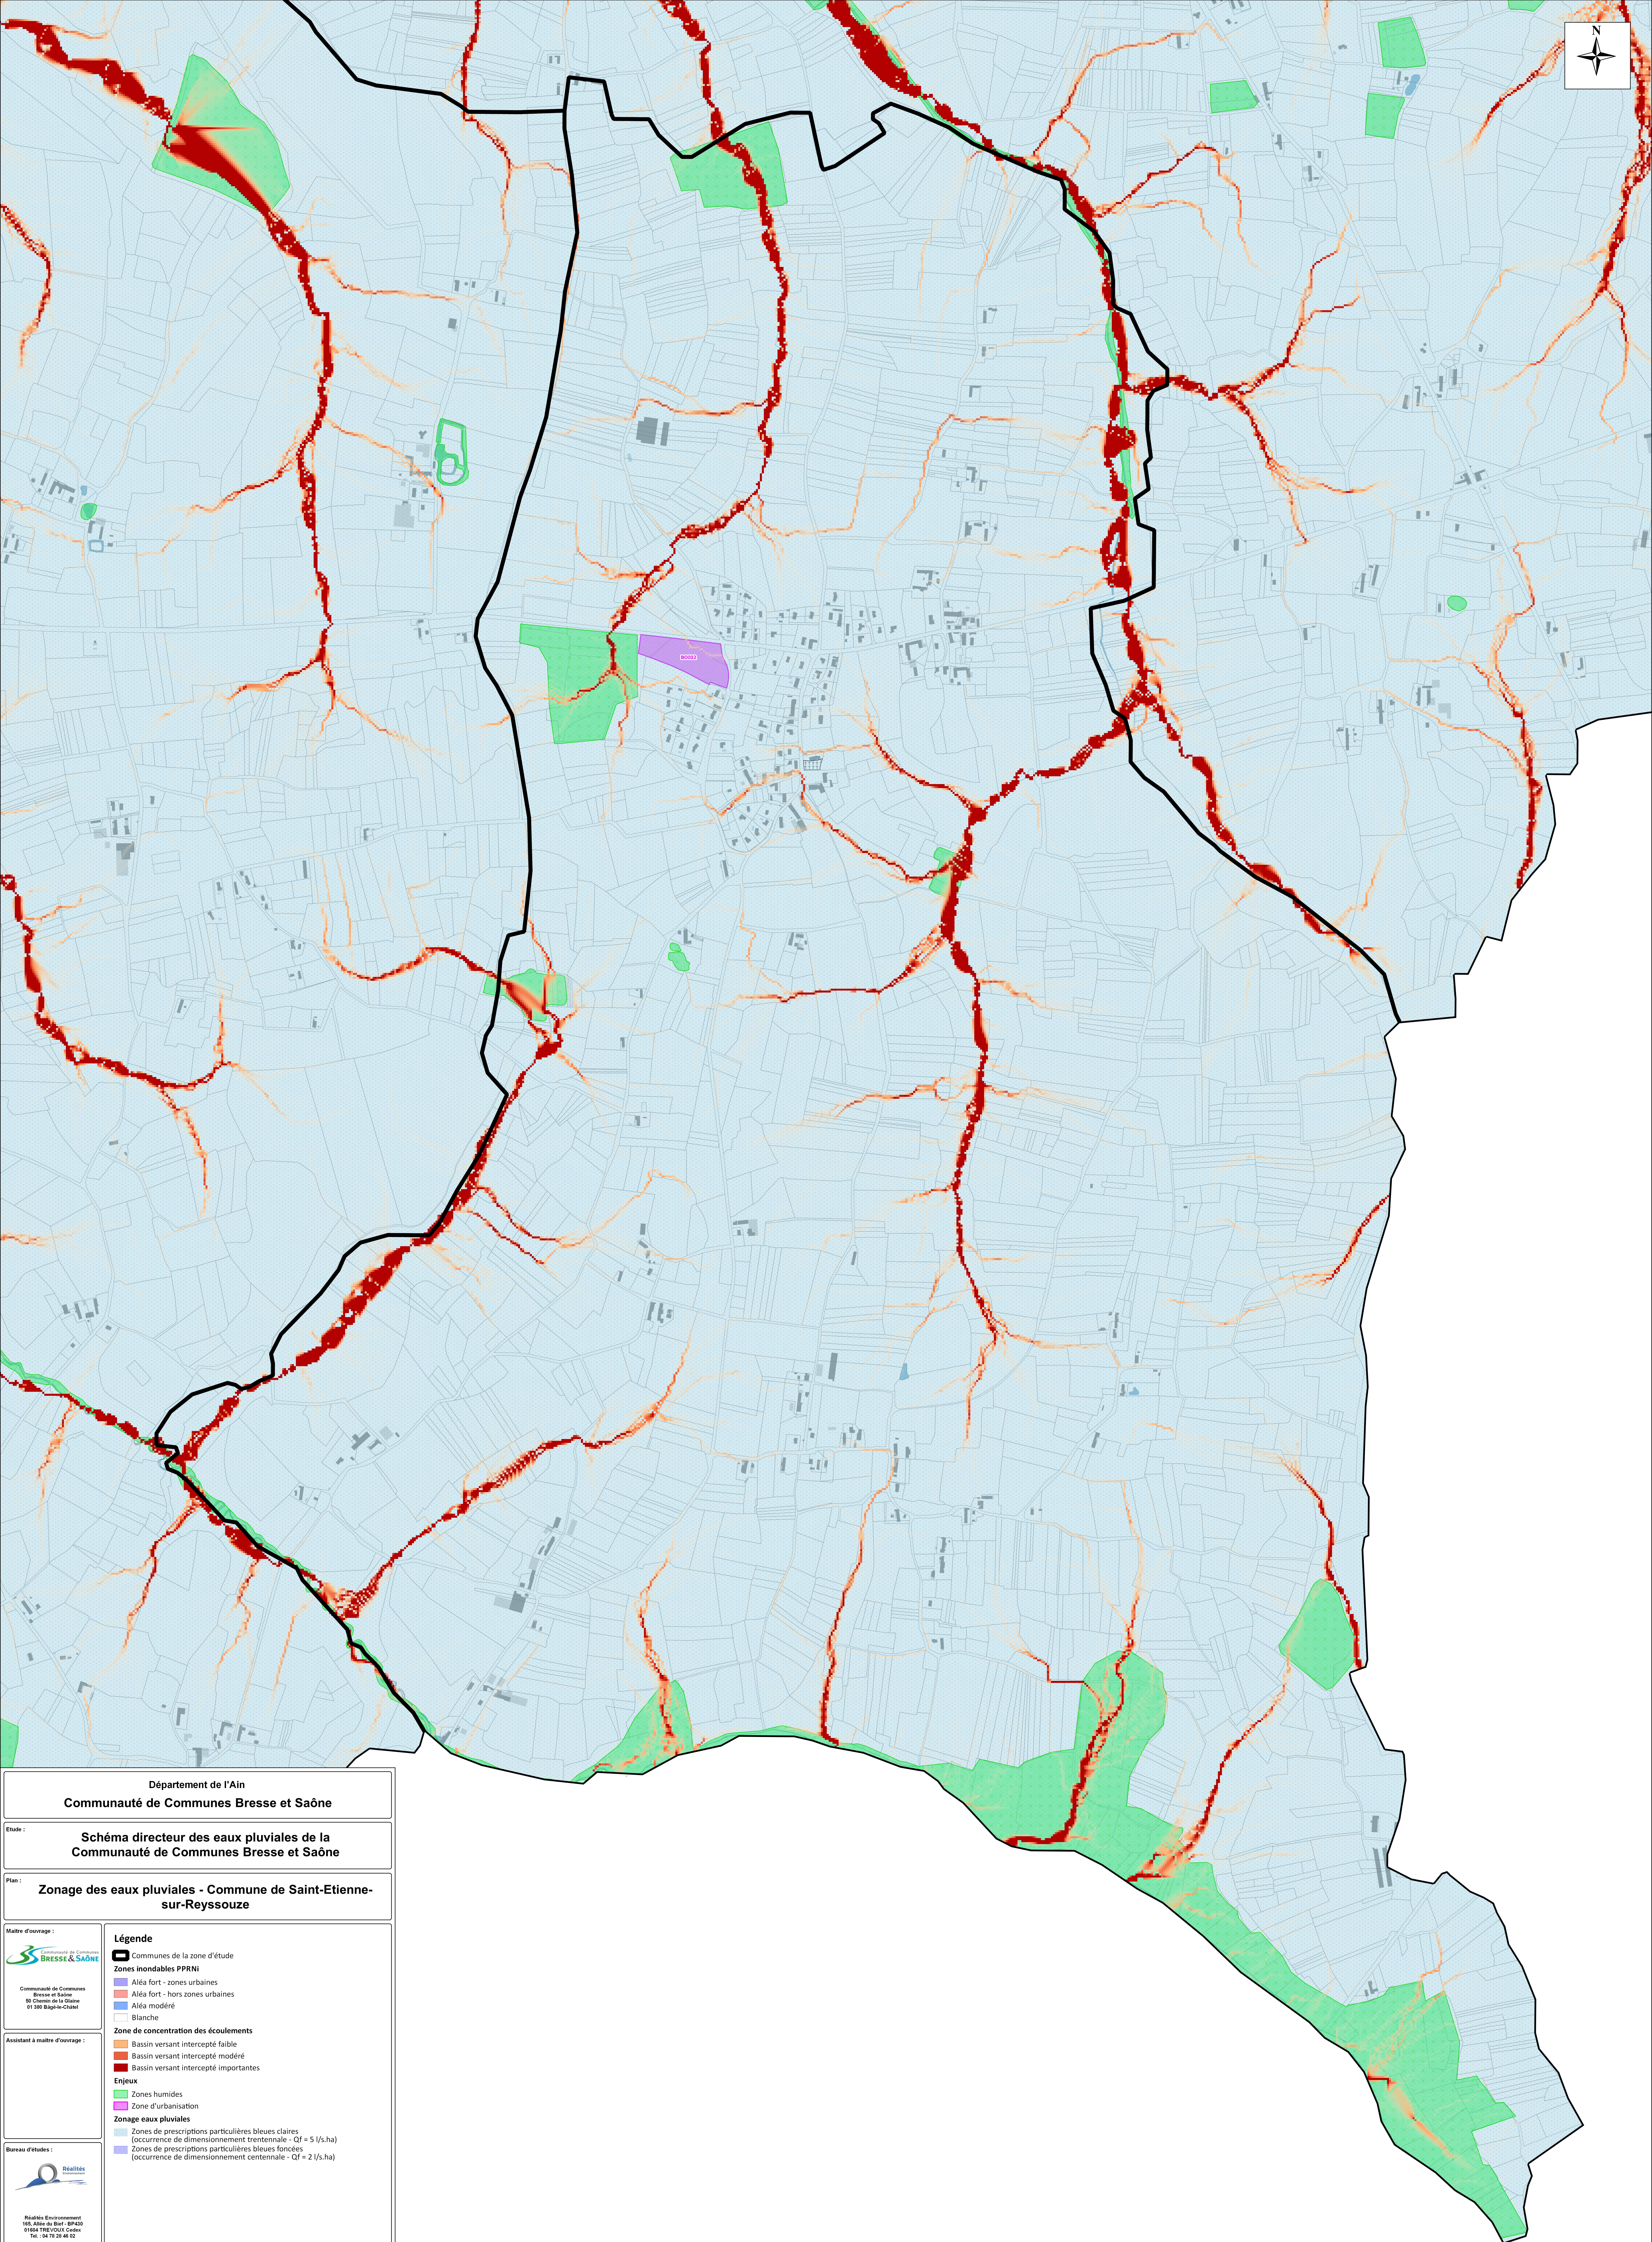

Département de l'Ain

Communauté de Communes Bresse et Saône

Etude :

Schéma directeur des eaux pluviales de la
Communauté de Communes Bresse et Saône

Plan :

Zonage des eaux pluviales - Commune de Saint-Etienne-
sur-Reyssouze

Maitre d'ouvrage :



Communauté de Communes
Bresse et Saône
81 Chemin de la Glaise
01100 Saligny-Châtell

Assistant à maitre d'ouvrage :



Réalités Environnement
16, Allée du Buis - BP400
01004 TREVOUX Cedex
Tél. : 04 78 28 48 02

Bureau d'études :



Réalités Environnement
16, Allée du Buis - BP400
01004 TREVOUX Cedex
Tél. : 04 78 28 48 02

Légende

 Communes de la zone d'étude

Zones inondables PPRNI

 Aléa fort - zones urbaines

 Aléa fort - hors zones urbaines

 Aléa modéré

 Blanche

Zone de concentration des écoulements

 Bassin versant intercepté faible

 Bassin versant intercepté modéré

 Bassin versant intercepté importantes

Enjeux

 Zones humides

 Zone d'urbanisation

Zonage eaux pluviales

 Zones de prescriptions particulières bleues claires
(occurrence de dimensionnement trentennale - Qf = 5 l/s/ha)

 Zones de prescriptions particulières bleues foncées
(occurrence de dimensionnement centennale - Qf = 2 l/s/ha)

Suivi :

Phase	Vers	Date	Objet	Réalisation	Vérification
3	1	01/2023	Vision Initiale	NEM	
3	1	05/2023	Vision Finale	NEM	

Echelle : 1/5 000

Fond : Cadastre

Source : Commune

Dossier : 2011028